
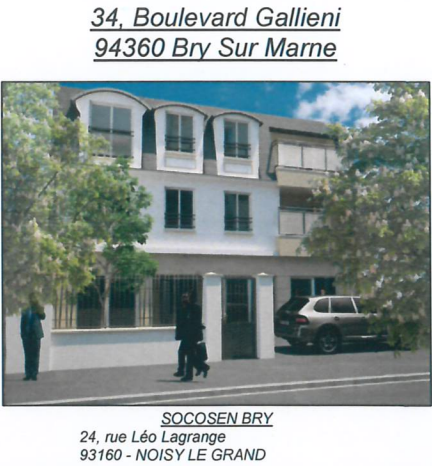


Nota : Le présent document exprime la figure et les dispositions générales de l'appartement.
Les surfaces habitables pourront varier en fonction d'imperatifs techniques et d'épaisseur des isolants.
Les soffites, retombées de poutres et volets roulants éventuels ne sont pas indiqués sur le plan.
La surface des placards est incluse dans les pièces attenantes.

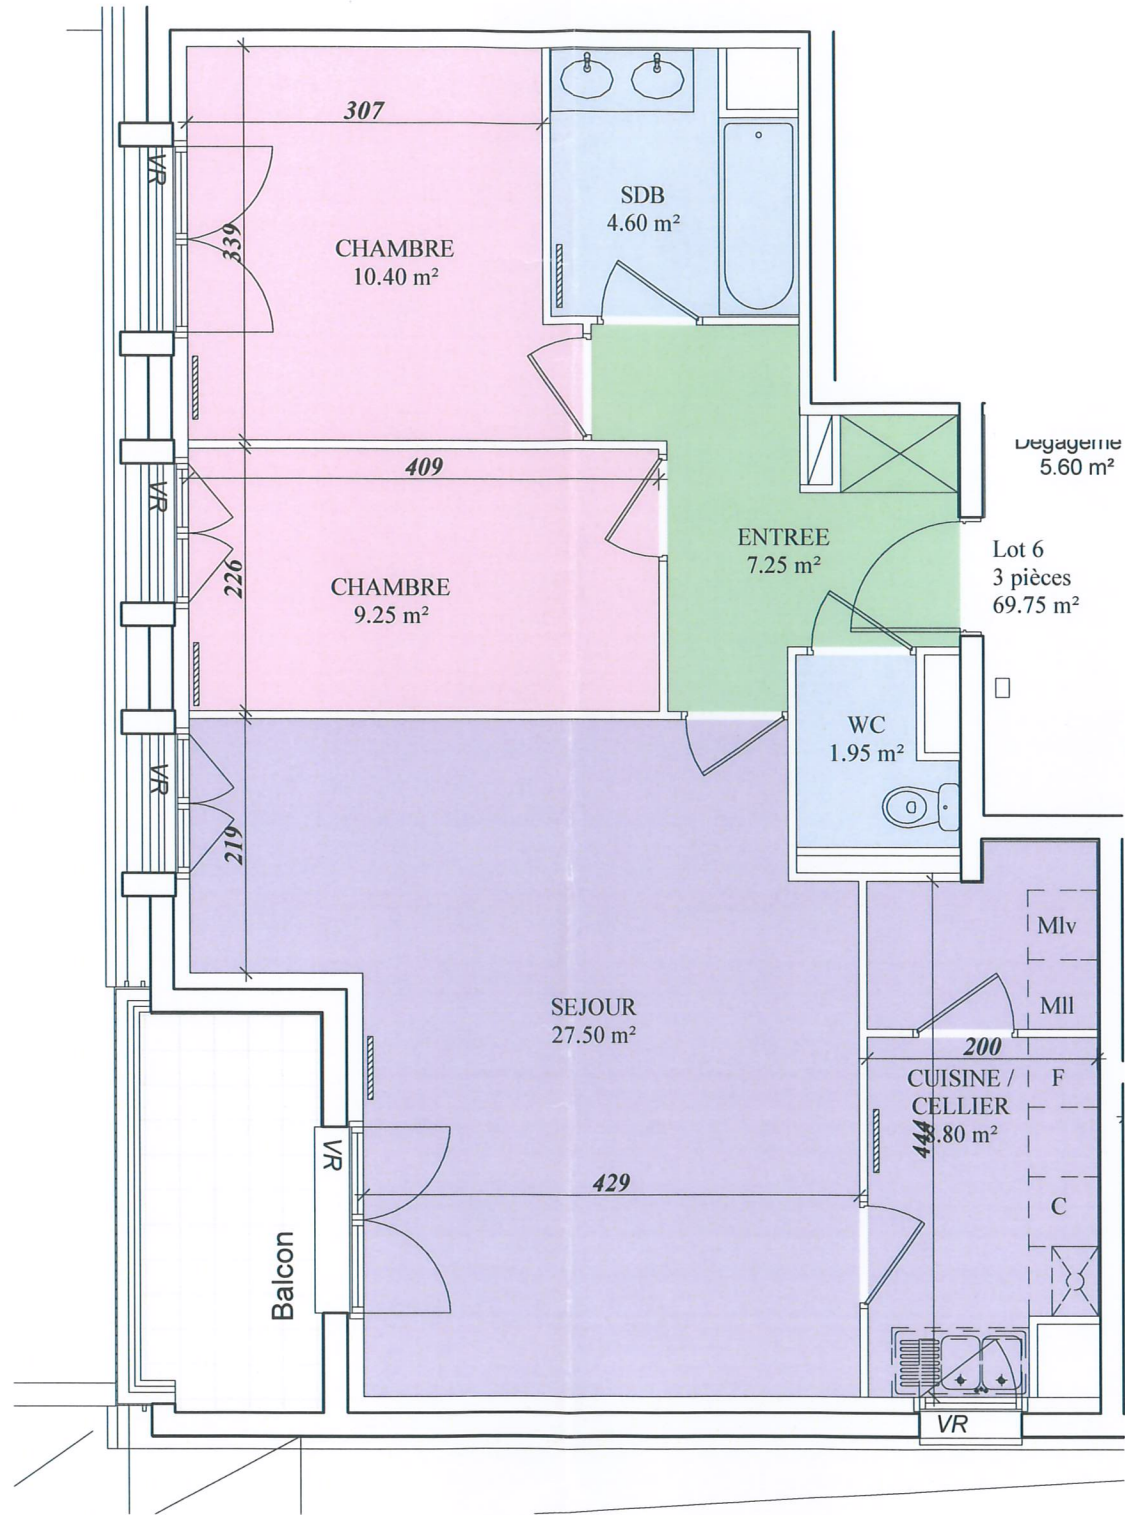

N° de lot	Type	Etage
Lot 6	T3	2 ^{eme}

Séjour	27.50 m²
Entrée	7.25 m²
Cuisine / Cellier	8.80 m²
Chambre	10.40 m²
Chambre	9.25 m²
Salle de bain	4.60 m²
Wc	1.95 m²

Surface habitable	69.75 m²
Surface balcon :	5.20 m²

